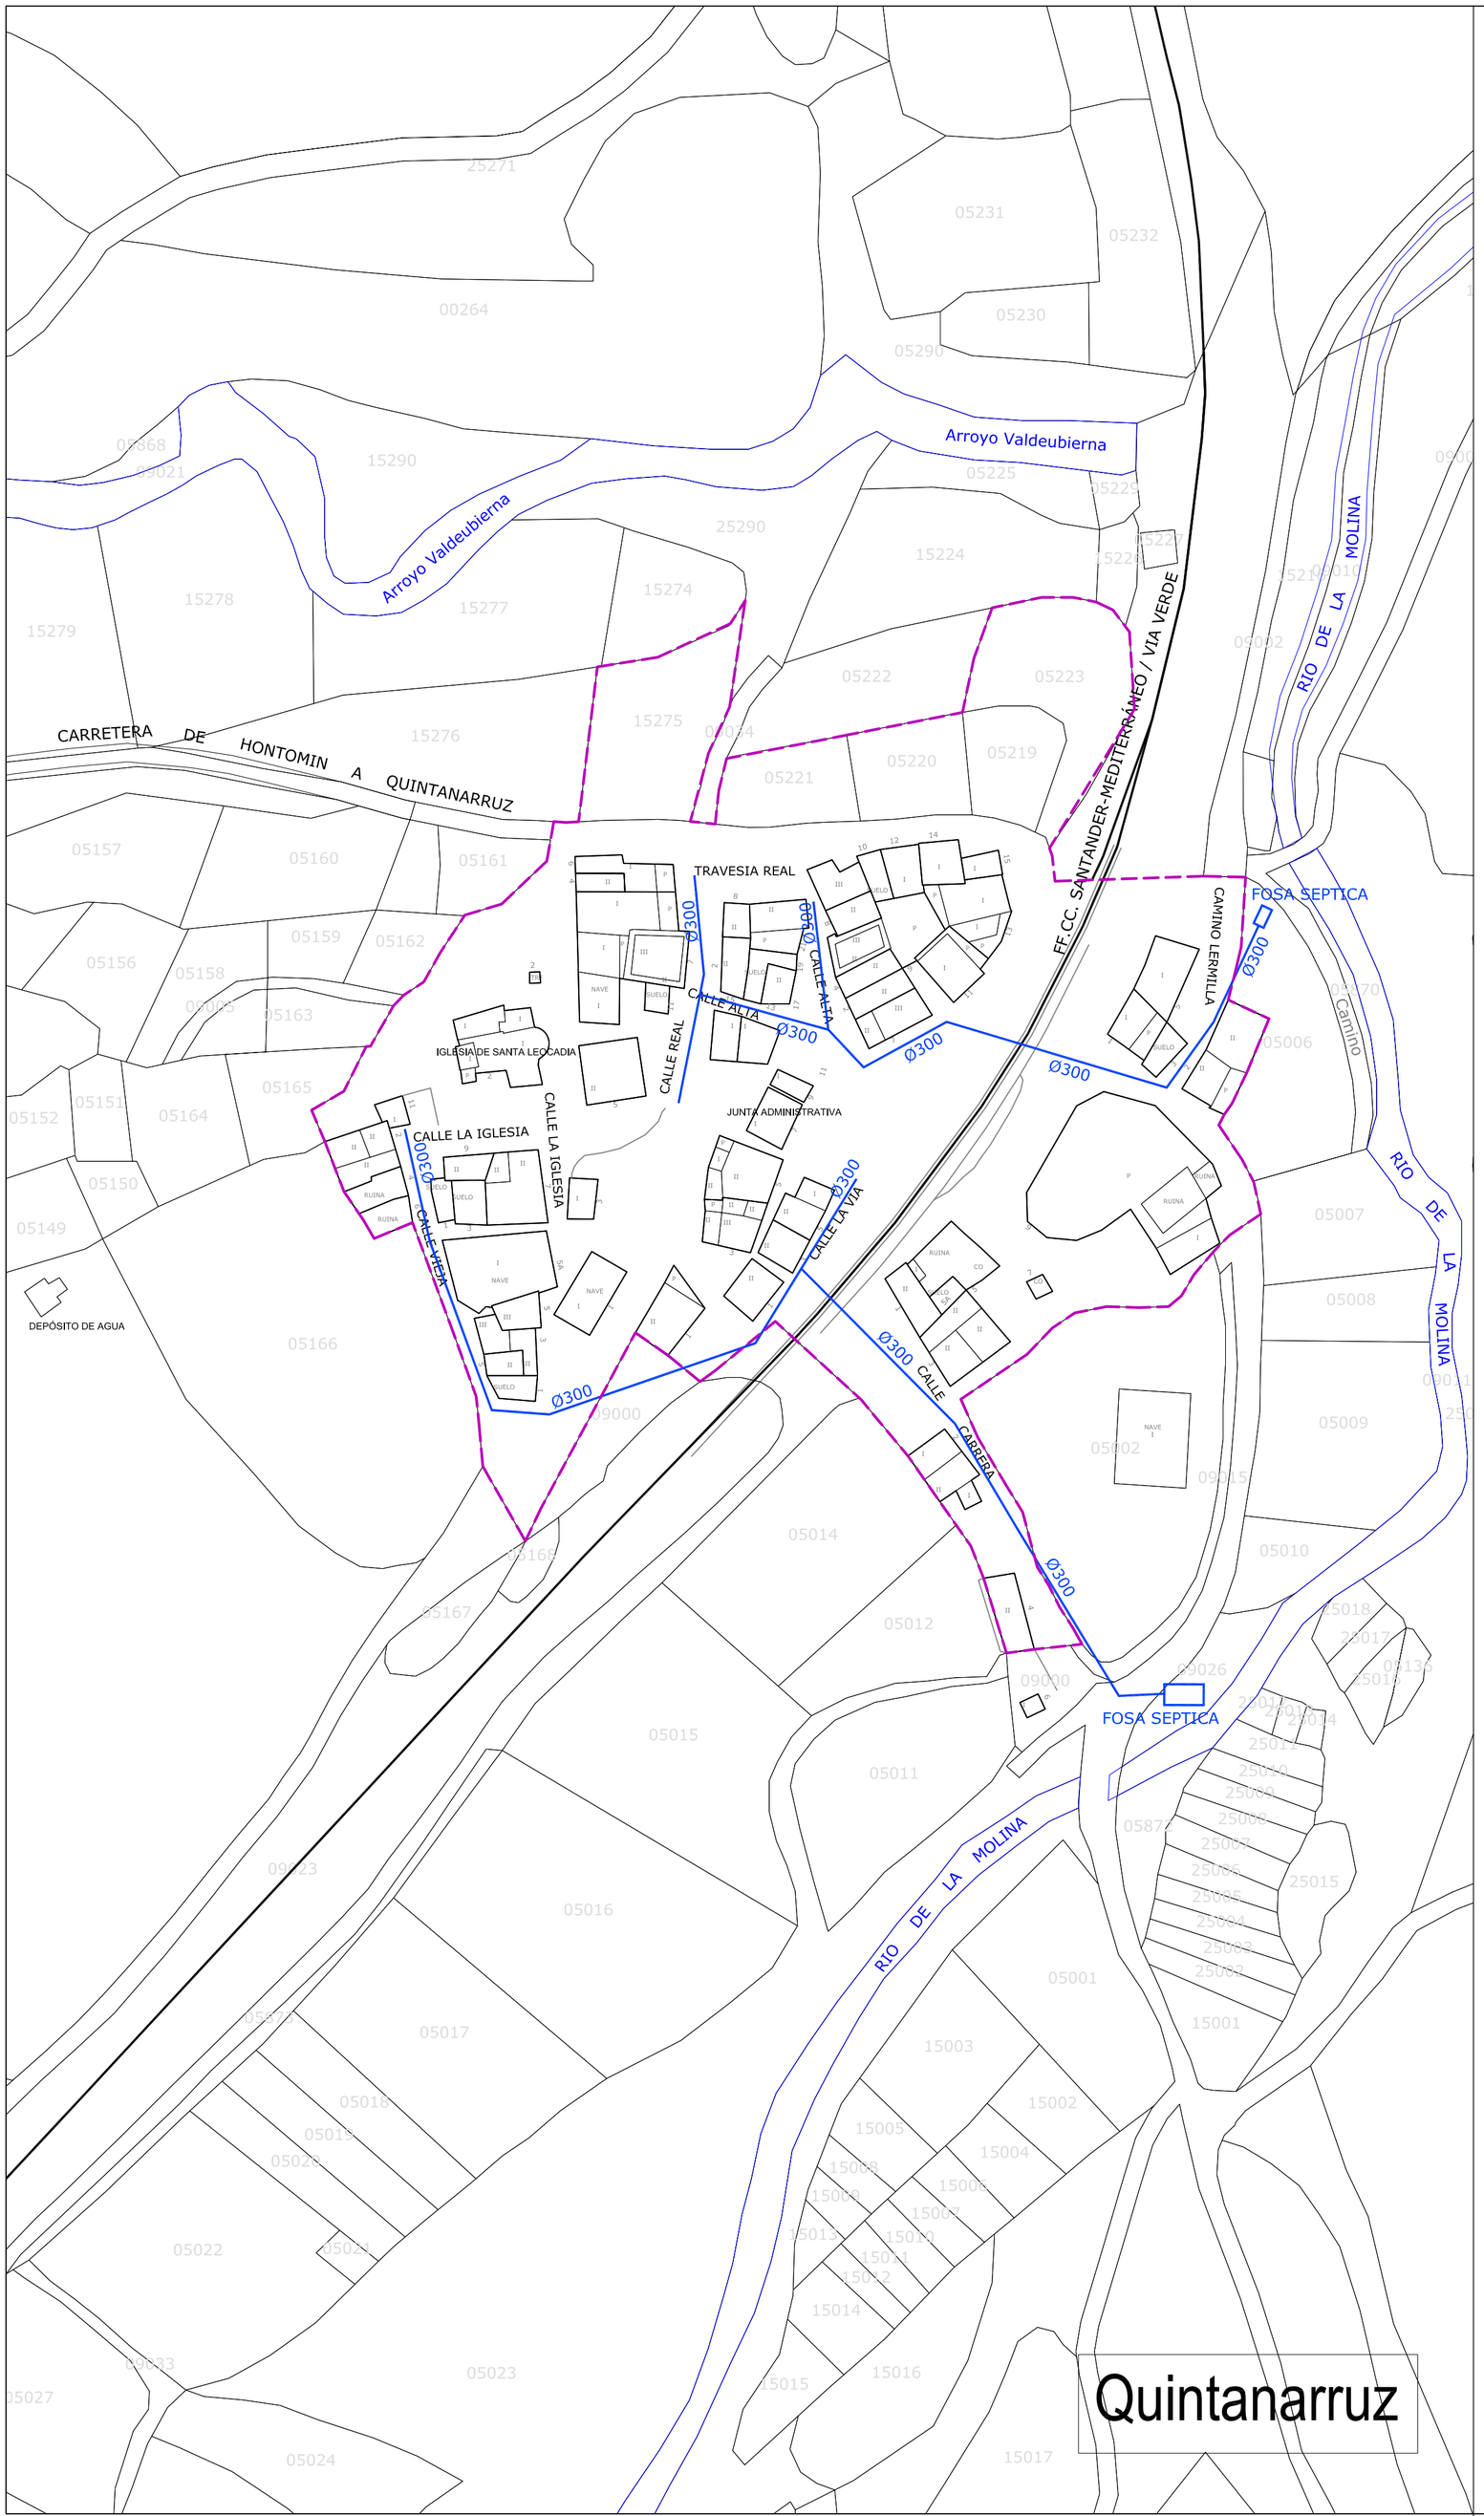

LEYENDA SANEAMIENTO

SANEAMIENTO FECALES Y PLUVIALES

POZO DE REGISTRO

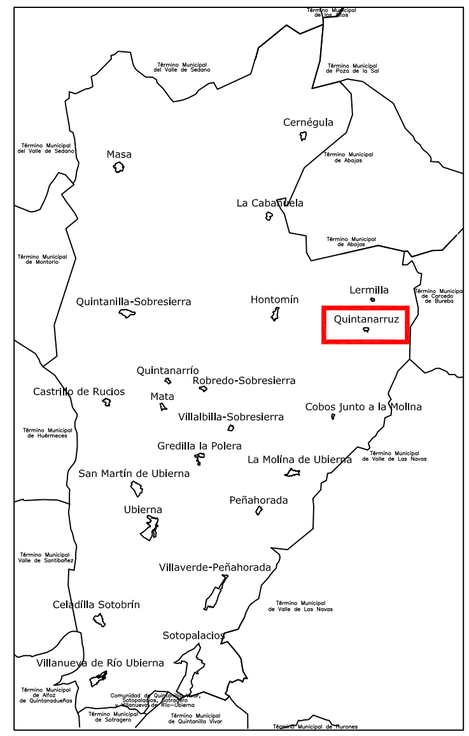

REVISION DE LAS NORMAS URBANISTICAS MUNICIPALES DEL T.M. MERINDAD DE RIO UBIERNA (BURGOS)

PLANO DE:

RED DE SANEAMIENTO
Núcleo: Quintanarruz

LA PROPIEDAD	EL ARQUITECTO
EXCMO. AYTO. MERINDAD DE RÍO UBIERNA	JAVIER GONZÁLEZ ÁGREDA

FASE DE TRAMITACIÓN: APROBACIÓN PROVISIONAL

NORTE	FECHA	ESCALA	PLANO
△	JUNIO 2015	1/1000	**PI-06.14**